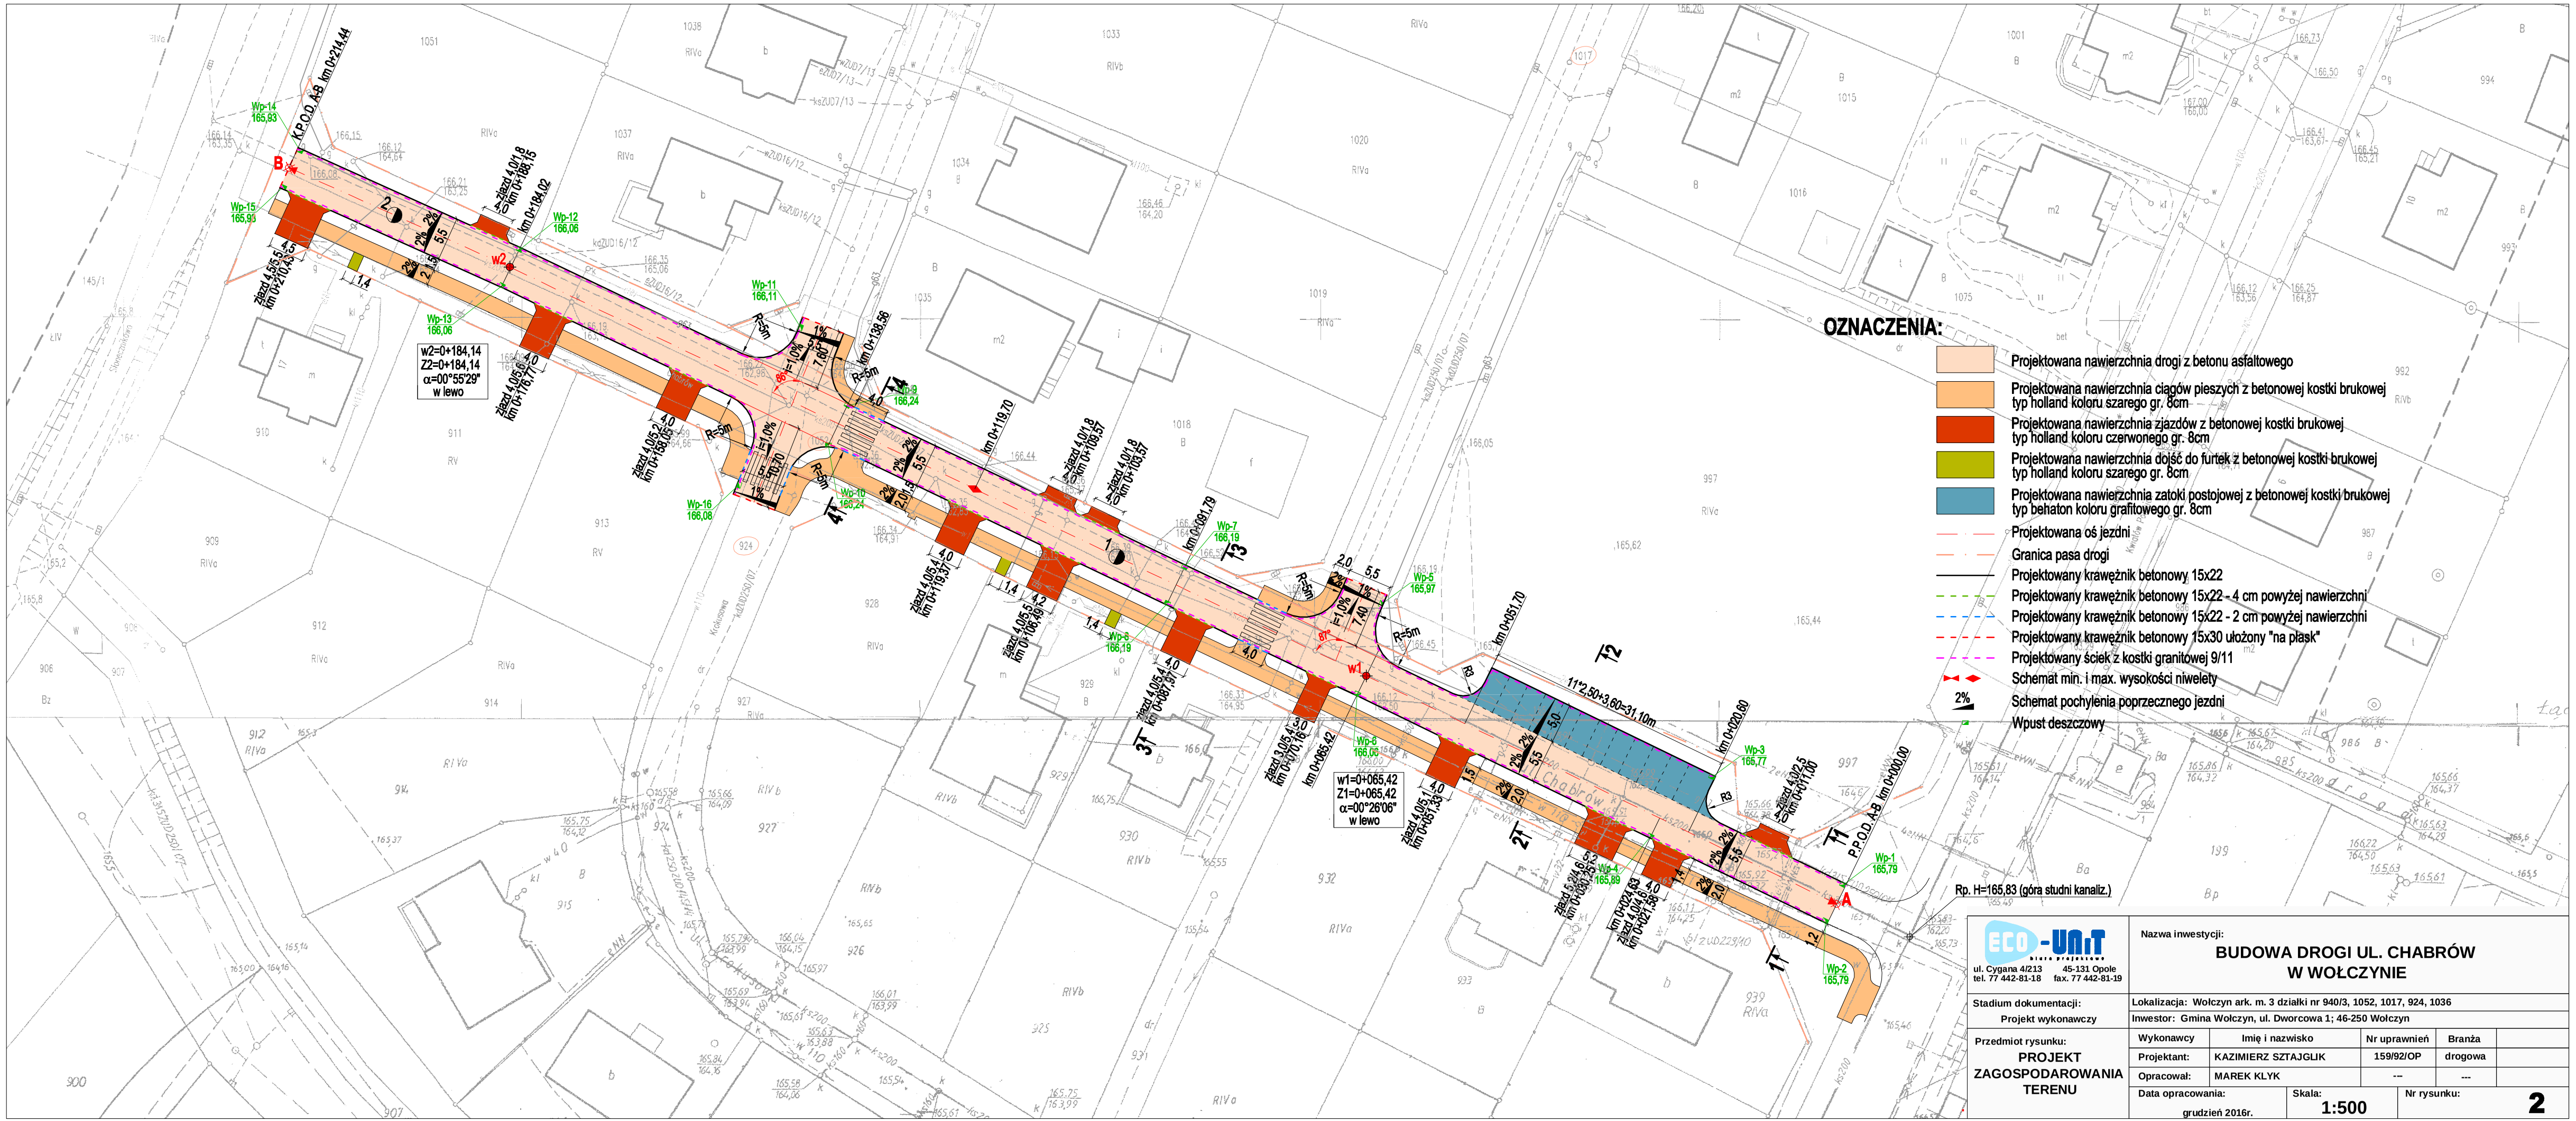
OZNACZENIA:
Projektowana nawierzchnia drogi z betonu asfaltowego
Projektowana nawierzchnia ciagów pieszych z betonowej kostki brukowej typ holland koloru szarego gr. 8cm
Projektowana nawierzchnia zjazdów z betonowej kostki brukowej typ holland koloru czerwonego gr. 8cm
Projektowana nawierzchnia dojść do furtek z betonowej kostki brukowej typ holland koloru szarego gr. 8cm
Projektowana nawierzchnia zatoki postojowej z betonowej kostki brukowej typ behaton koloru grafitowego gr. 8cm
Projektowana oś jezdni
Granica pasa drogi
Projektowany krawężnik betonowy 15x22
Projektowany krawężnik betonowy 15x22 - 4 cm powyżej nawierzchni
Projektowany krawężnik betonowy 15x22 - 2 cm powyżej nawierzchni
Projektowany krawężnik betonowy 15x30 ułożony "na plask"
Projektowany ściek z kostki granitowej 9/11
Schemat min. i max. wysokości niwelety
Schemat pochylenia poprzecznego jezdni
Wpust deszczowy
w2=0+184,14
Z2=0+184,14
α=00°55'29"
w lewo
w1=0+065,42
Z1=0+0+065,42
α=00°26'06"
w lewo
11*2,50+3,60=31,10m
Rp. H=165,83 (góra studni kanaliz.)
K.P.O.D. km 0+214,44
P.P.O.D. km 0+000,00
ECO-UNIT
ul. Cygana 4/213 45-131 Opole
tel. 77 442-81-18 fax. 77 442-81-19
Nazwa inwestycji:
BUDOWA DROGI UL. CHABRÓW W WOŁCZYNIE
Stadium dokumentacji:
Projekt wykonawczy
Lokalizacja: Wołczyn ark. m. 3 działki nr 940/3, 1052, 1017, 924, 1036
Inwestor: Gmina Wołczyn, ul. Dworcowa 1; 46-250 Wołczyn
Przedmiot rysunku:
PROJEKT ZAGOSPODAROWANIA TERENU
Wykonawcy | Imię i nazwisko | Nr uprawnień | Branża
Projektant: KAZIMIERZ SZTAJGLIK 159/92/OP drogowa
Opracował: MAREK KLYK --- ---
Data opracowania: grudzień 2016r.
Skala: 1:500
Nr rysunku: 2